



POHLED

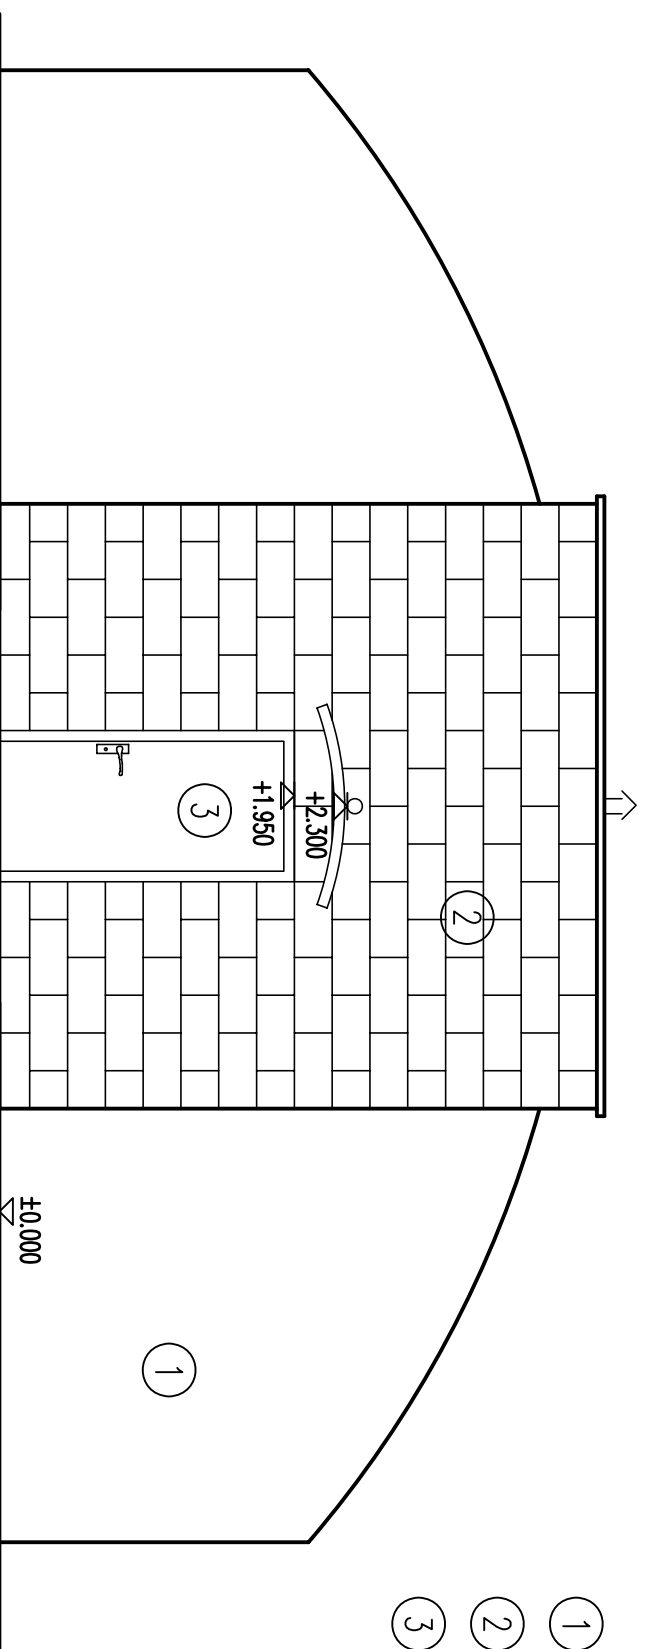


LEGENDA

- 1 STRUKTUROVANÁ OMÍTKA Sto
- 2 OBKLAD Z KLINKERŮ
- 3 DŘEVĚNÉ VCHODOVÉ DVEŘE

STROP

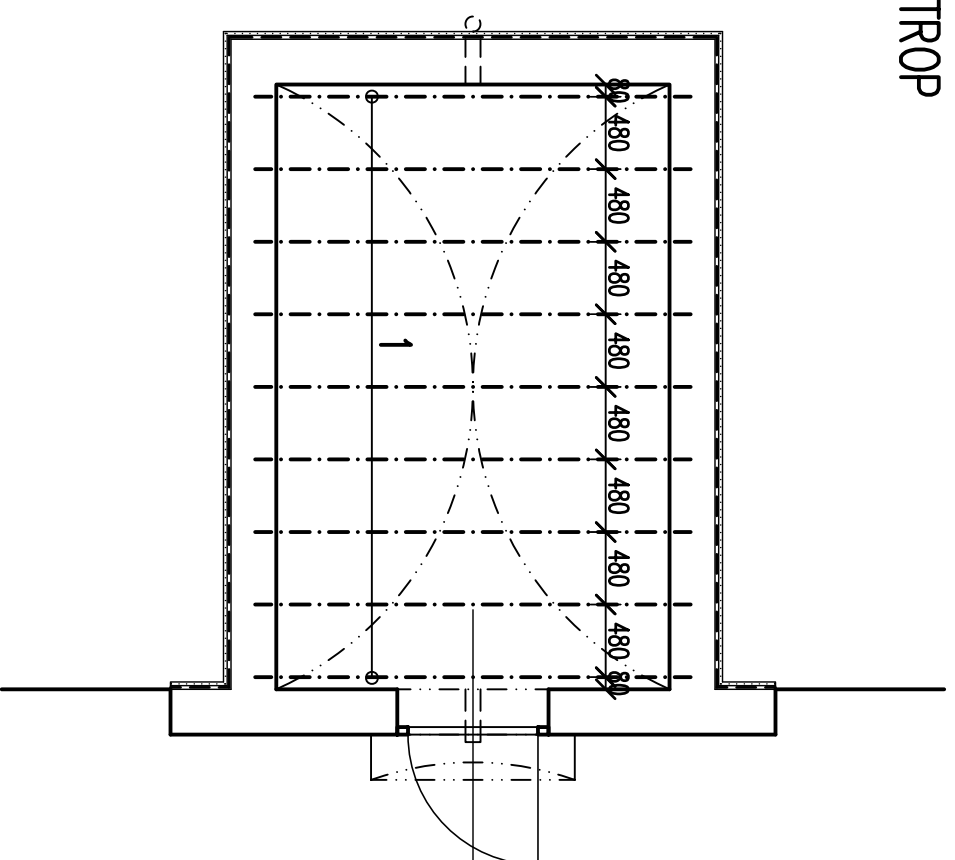

PŘEKLAD P1 KS=1

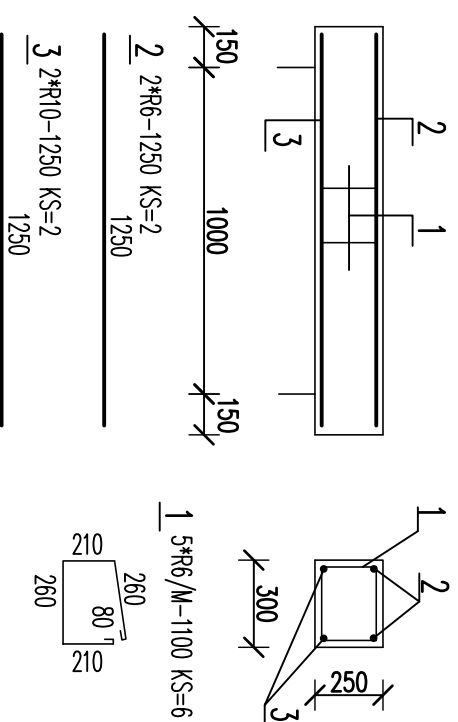

VÝKAZ STROPNÍCH PRVKŮ

POL.	NÁZEV	DĚLKA mm	KS	POZNÁMKA
1	NOSNÍK ATBET	2600	9	SOP 260/14/14/48
	MIKRO 19/50		104	

VÝKAZ VÝZTUŽE

POL.	PRŮŘEZ EZ MM	DĚLKA MM	KS	R6		R10	HM. CELKEM KG
				R6	R10		
1	R6	1100	6	6.6			
2	R6	1250	2	2.5			
3	R10	1250	2		2.5		
DĚLKA CELKEM V M				9.1	2.5		
HMOTNOST KG/M				0.222	0.617		
HMOTNOST CELKEM KG				2.0	1.5		3.6

PŘEKLAD

BETON C20/25, VÝZTUŽ 10505

POZNÁMKA

- ZDIVO Z BEDNÍČICH TVÁRNIC TL. 300 MM VYPLNIT BETONEM C12/15 A DOVYZTUŽIT
- KRYTÍ VÝZTUŽE PŘEKLADU 20 MM

TYPOVÝ PROJEKT

STAVBA:

**SKLEP**

OBJEKT:

HL.PROJEKTANT	ING.R.HANAČEK	OBEC:	
ZOPP.PROJEKTANT	ING.R.HANAČEK	TŘEBÍČ, UL. PALACHOVA, P.Č. 243/55	
VYPRACOVAL	ING.R.HANAČEK	INVESTOR:	ZDENĚK ČERNÝ, MLADÝ HORÁKOVĚ 407, TŘEBÍČ
KRESLIL	ING.R.HANAČEK	ARCHIVNÍ ČÍSLO	
DRUH PROJEKTU:	ARCHITEKTONICKÉ A STAVEBNÍ ŘEŠENÍ	MĚŘÍTKO	1:50
PŘEDNĚT VYKRESU:	POHLED, STROP	ČÍS. VKL.	02

**ERLIS**  
PROJEKT

Matfaiske nám. 62, 686 01 Uh. Hradiště  
tel./fax 572 570 616, www.dumprojekty.cz

FORMÁT 2A4

DATUM 07/2011

STUPEŇ PD PS

ZAKÁZKA ČÍSLO 05/2011

ARCHIVNÍ ČÍSLO

MĚŘÍTKO 1:50

KÓTOVANĚ V mm