ŘEZ A–A

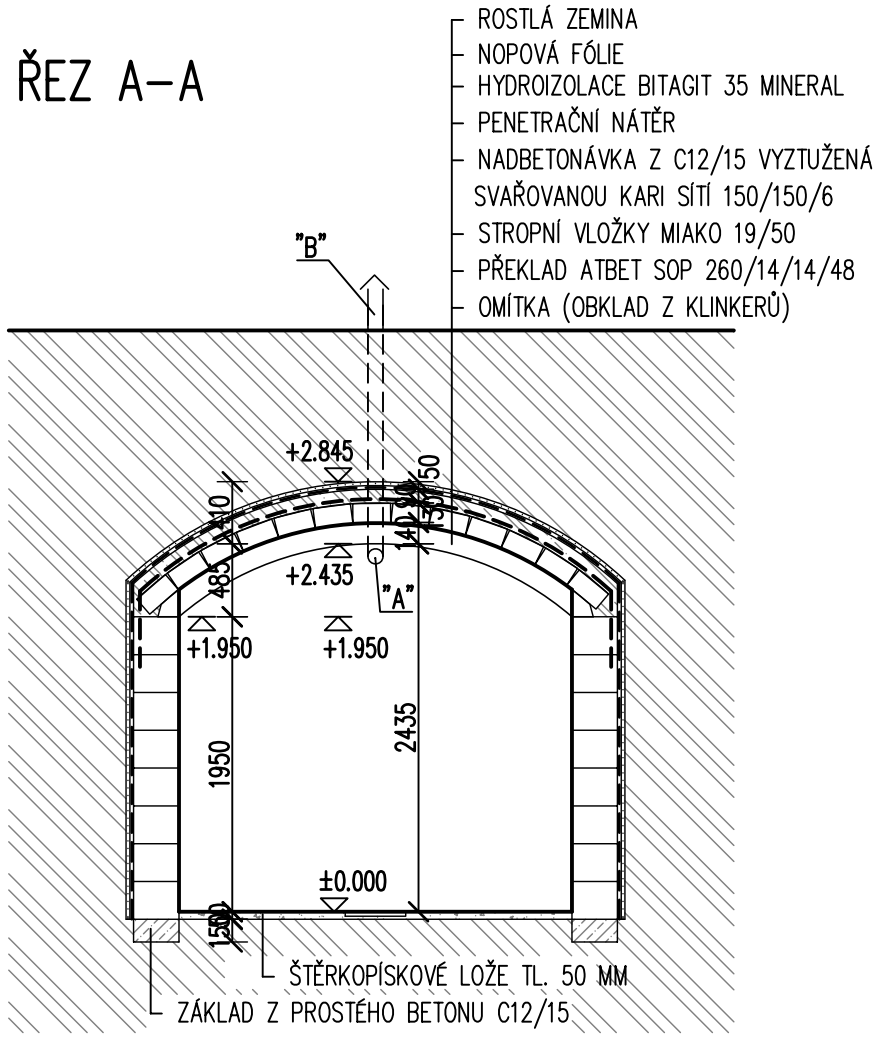

ŘEZ B–B

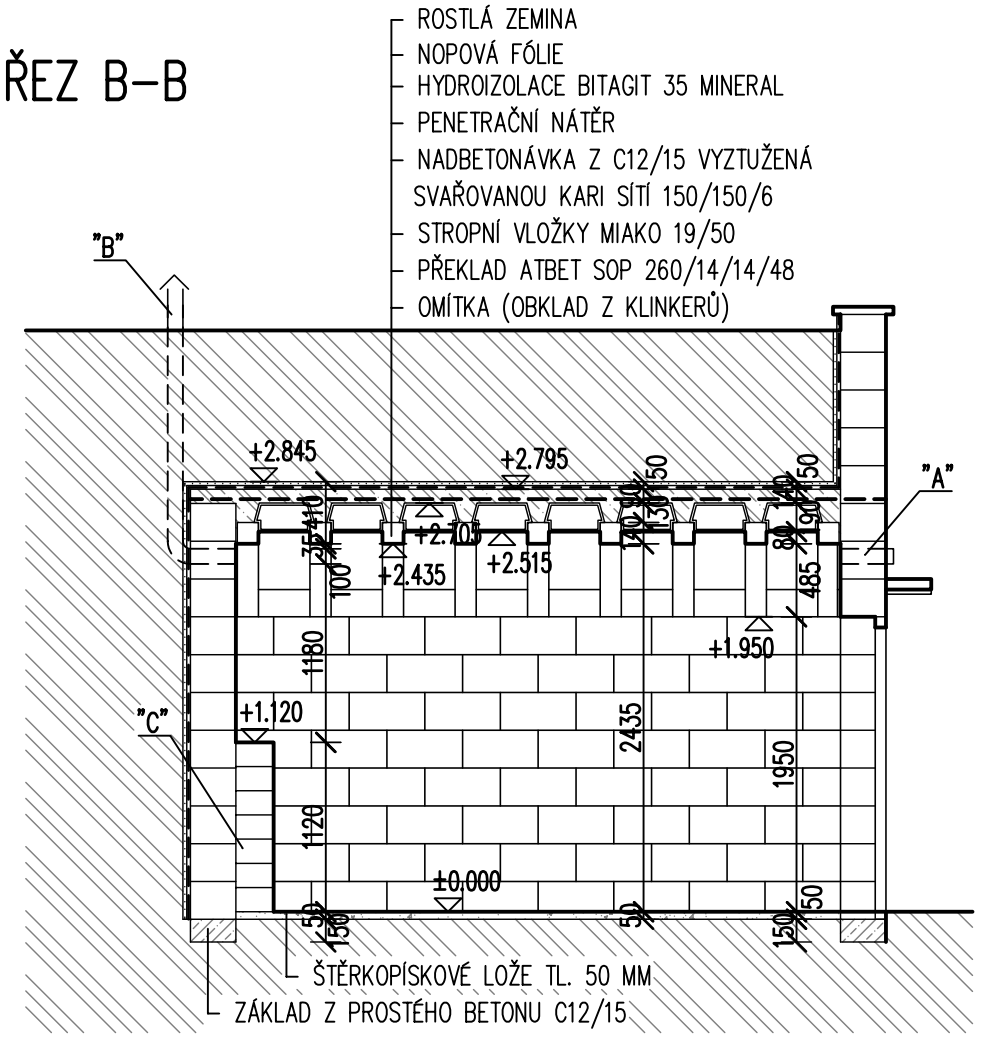

LEGENDA MATERIÁLU

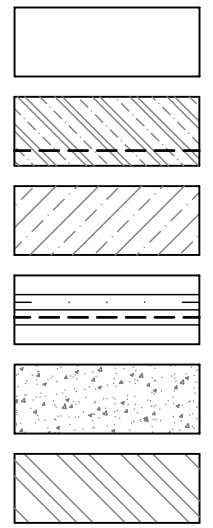

PŮDORYS

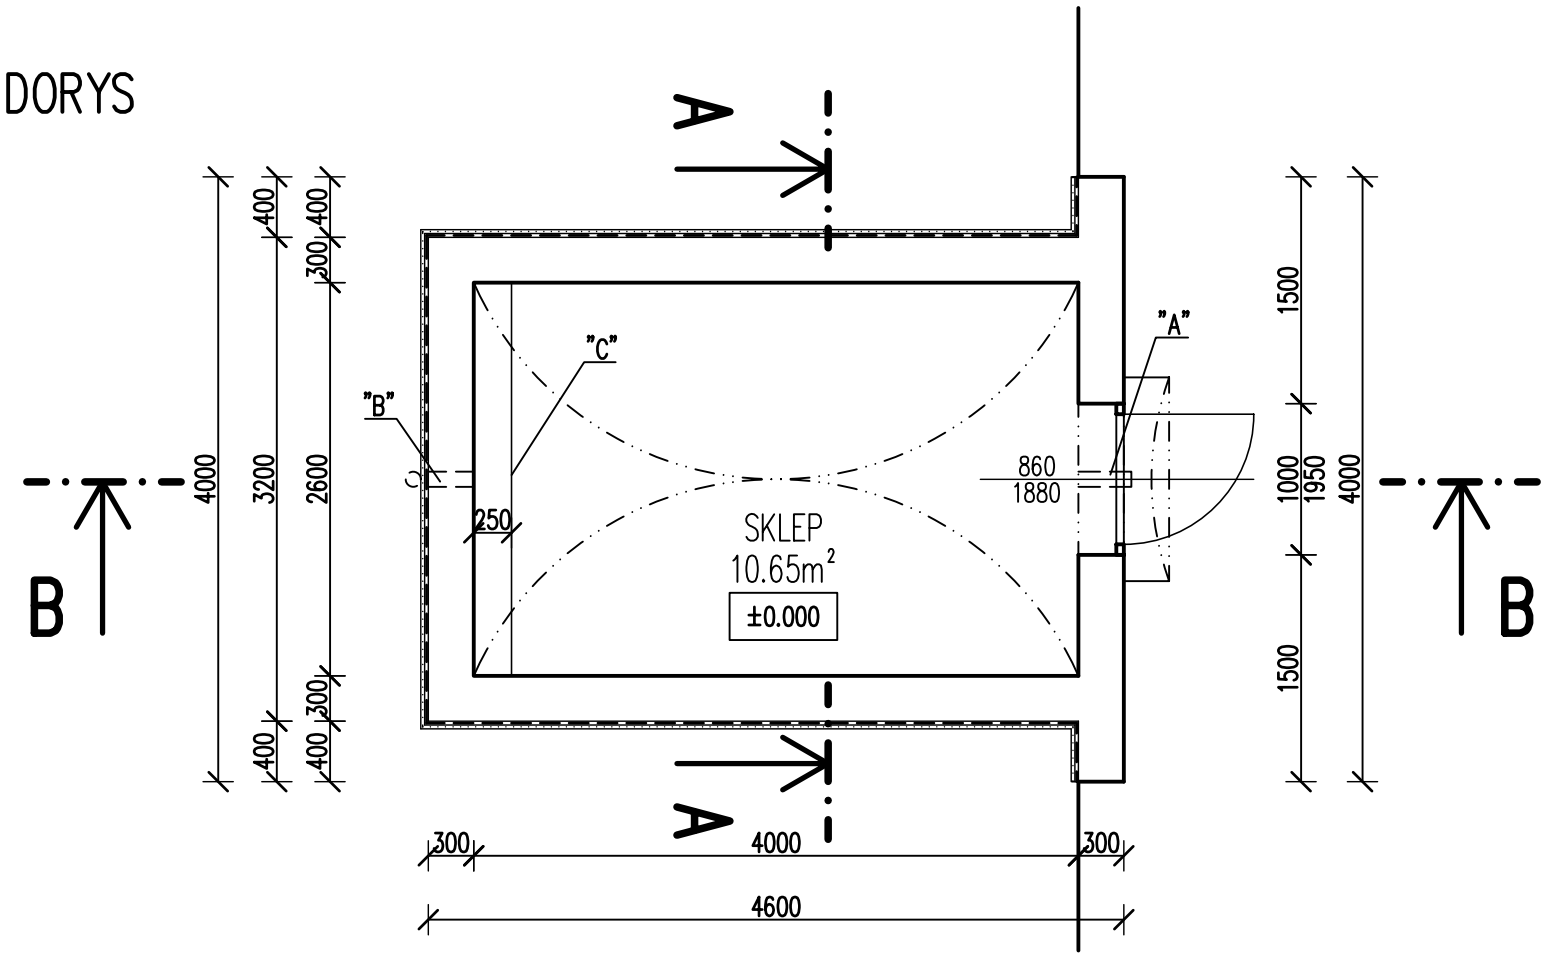

POZNÁMKA

– PO UKONČENÍ VÝKOPOVÝCH PRACÍ JE NUTNÉ POSOUDIT ÚNOSNOST ZÁKLADOVÉ SPÁRY. PŘI NEVYHOVUJÍCÍ ÚNOSNOSTI JE NUTNÉ NAVRHNOUT A POSOUDIT ZÁKLADY NA KONKRÉTNÍ ZÁKLADOVÉ POMĚRY (NUTNÝ GEOLOGICKÝ PRŮZKUM).
– PŘI ZJIŠTĚNÍ SPODNÍ VODY V ZÁKLADOVÉ SPÁŘE JE NUTNÉ VYPRACOVAT HYDROGEOLOGICKÝ PRŮZKUM A PODLE VÝSLEDKŮ ZMĚNIT ZPŮSOB ZALOŽENÍ A IZOLACE SKLEPA.
– "A" – OTVOR Ø100 MM, OPATŘENÝ PLASTOVOU MŘÍŽKOU 150x150 MM, S.H. +2.300 M.
– "B" – OTVOR Ø100 MM, OPATŘENÝ KOMÍNKEM, VE VÝŠCE CCA 350 MM NAD TERÉNEM.
– "C" – PŘEDSTĚNA Z VÍNOVEK DO VÝŠKY +1.120 M.

TYPOVÝ PROJEKT

STAVBA: **SKLEP**					
OBJEKT:					
HL.PROJEKTANT	ING.R.HANÁČEK		OBEC:	FORMÁT	2A4
ZODP.PROJEKTANT	ING.R.HANÁČEK			DATUM	
VYPRACOVAL	ING.R.HANÁČEK		INVESTOR:	STUPEŇ PD	PS
KRESLIL	ING.R.HANÁČEK			ZAKÁZKA ČÍSLO	
DRUH PROJEKTU:	ARCHITEKTONICKÉ A STAVEBNÍ ŘEŠENÍ			ARCHIVNÍ ČÍSLO	
PŘEDMĚT VÝKRESU:	PŮDORYS, ŘEZ A–A, ŘEZ B–B			MĚŘÍTKO 1:50 KÓTOVANÉ V mm	ČÍS. VÝK. 01